

Département du PAS DE CALAIS
COMMUNE DE LAPUGNOY
Rue Gambetta

PLAN INDIVIDUEL

Lot 18

Propriétés d'IMWO FRANCE

Superficie réelle : 362 m²
Bornage définitif Juillet 2021

Service Foncier

Lieu-dit : " La Ferme de WOLTE "

Affaire N° : **24610**

Cadastre :
section : AE
Numéro : 311p
Nouveau numéro : 438

Nom du fichier :
24610_Plan individuel.dwg

Planche 1/1

Echelle : 1/250

Ref. du plan

DIV

Système planimétrique : Indépendant

Système altimétrique : N.G.F. - IGN 69

Altimétrie rattachée par GPS avec précision décimétrique

Indice	Date	Désignation - Modifications	Dessinateur
1	17/09/2021	Plan individuel	J.HOCCQUETTE


Responsable du dossier :

J.ROLLET
17/09/2021

Le Géomètre-Expert
Nom : C. FAUQUEMBERGUE
Date : 17/09/2021

Révision le : 11/03/2020

Echelle : 1/250

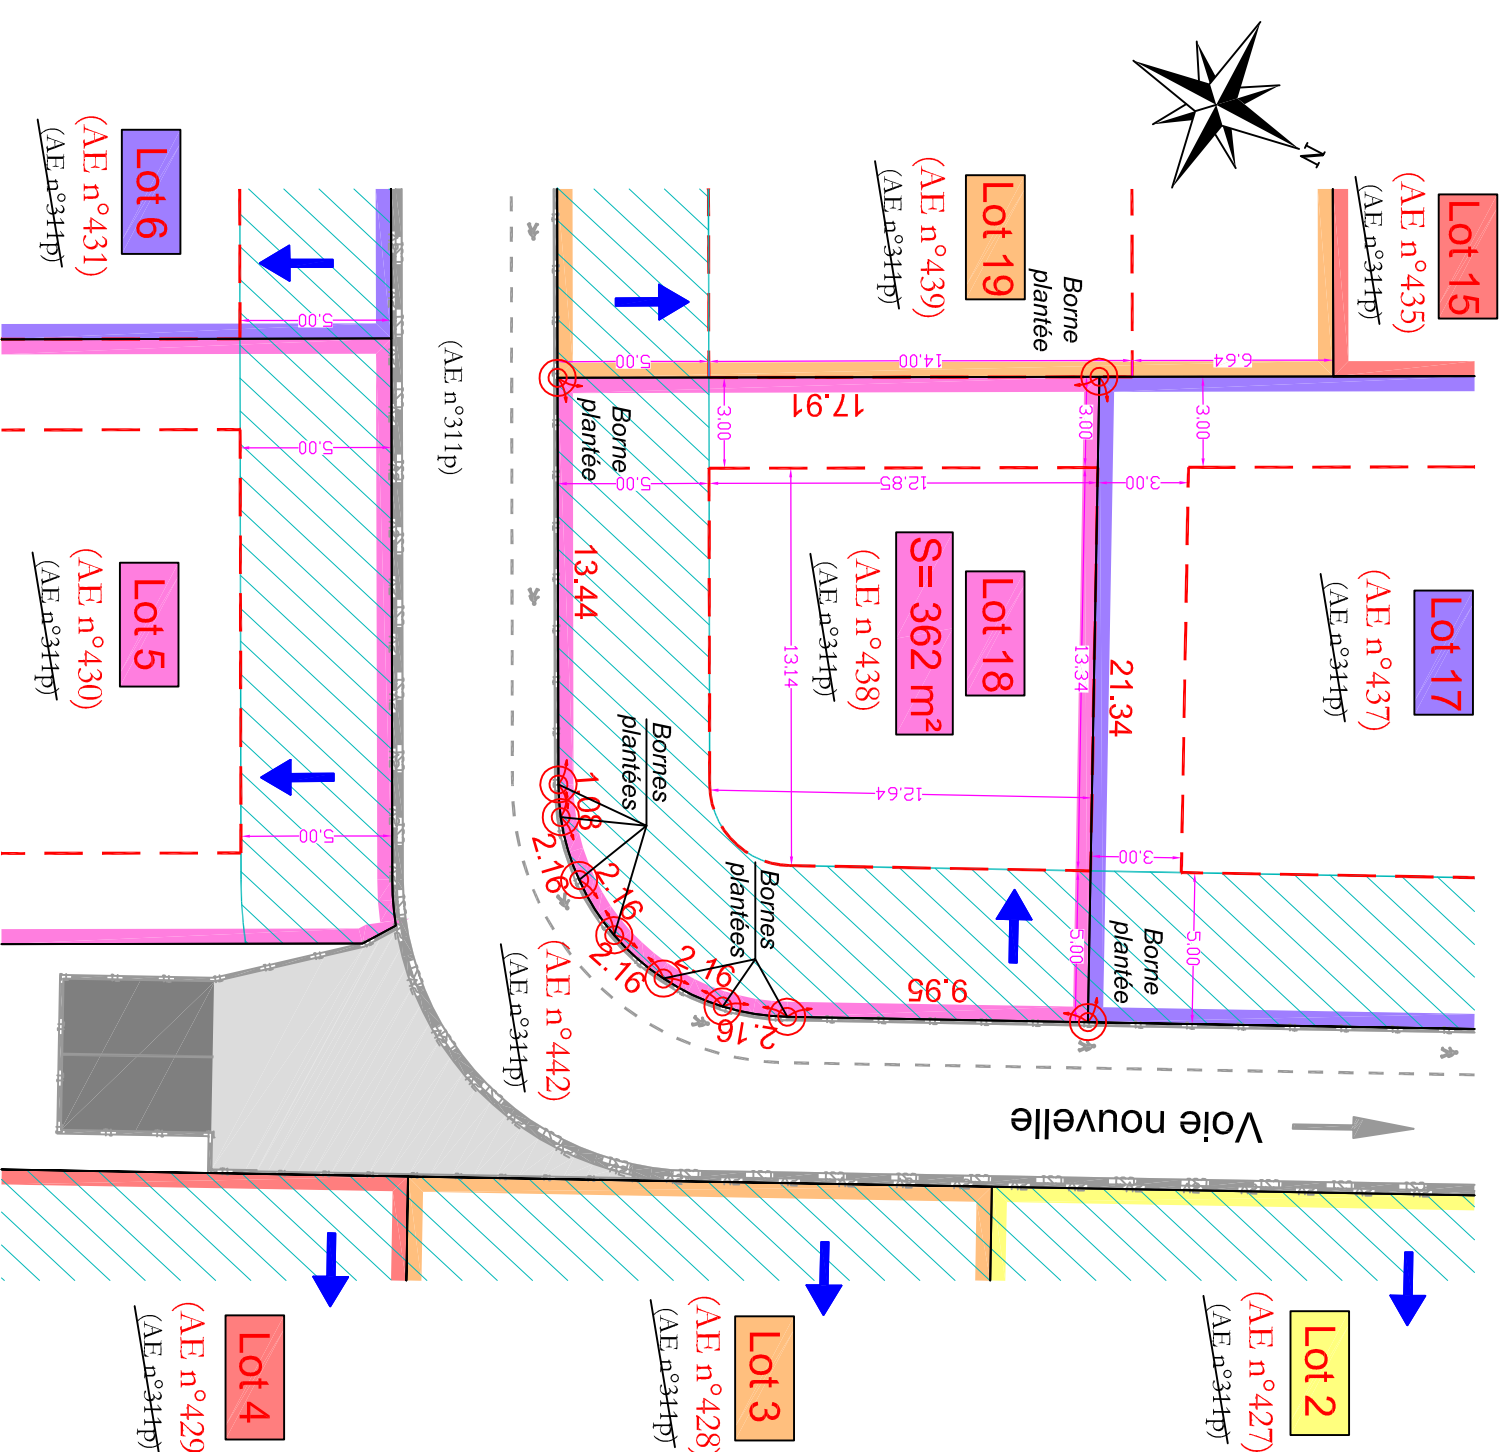

LEGENDE

- | | | | |
|--|---|--|-------------------------------|
| | Zone non constructible | | Signalisation horizontale |
| | Zone pour construction principale | | Borne OGE |
| | Zone de non constructibilité à proximité de la clarence | | Plaquette ronde |
| | Bâtiment dur | | Plaquette rectang |
| | Mur, murlet... | | Cible rectang |
| | Mur de soutènement | | Plaquette + tampon |
| | Application cadastrale | | Plaquette + tampon + arabis |
| | Cloture légère | | Piliastre |
| | Cloture palissade | | Plaquette PTT simple |
| | Haie | | Compteur d'eau |
| | Limite naturelle | | Bouche à ciel eau |
| | Carniveau | | Place Handicapé |
| | Bordure avec cariveau | | Coffret EDF |
| | Hauteur de bordure | | |
| | Bordurette | | |
| | | | Candélabre simple |
| | | | Poteau PTT |
| | | | Poteau EDF |
| | | | Panneau routier carre |
| | | | Panneau routier rond |
| | | | Panneau routier triangle haut |
| | | | Panneau routier stop |
| | | | Flèche tout droit |