

Département du PAS DE CALAIS
COMMUNE DE LAPUGNOY
Rue Gambetta

PLAN INDIVIDUEL

Lot 14

Propriétés d'IMWO FRANCE

Superficie réelle : 409 m²
Bornage définitif Juillet 2021

Service Foncier
Lieu-dit : " La Ferme de WOLTE "
Cadastre : section : AE
Numéro : 311p
Affaire N° : **24610**
Nouveau numéro : 434

Nom du fichier :
24610_Plan individuel.dwg

Planche 1/1

Echelle : 1/250

Ref. du plan
DIV

Système planimétrique : Indépendant

Système altimétrique : N.G.F. - IGN 69


Altimétrie rattachée par GPS avec précision décimétrique

Indice	Date	Désignation - Modifications	Dessinateur
1	17/09/2021	Plan individuel	J.HOCCQUETTE

Responsable du dossier :
J.ROLLET
17/09/2021

Le Géomètre-Expert
Nom : C. FAUQUEMBERGUE
Date : 17/09/2021

Révision le : 11/03/2020

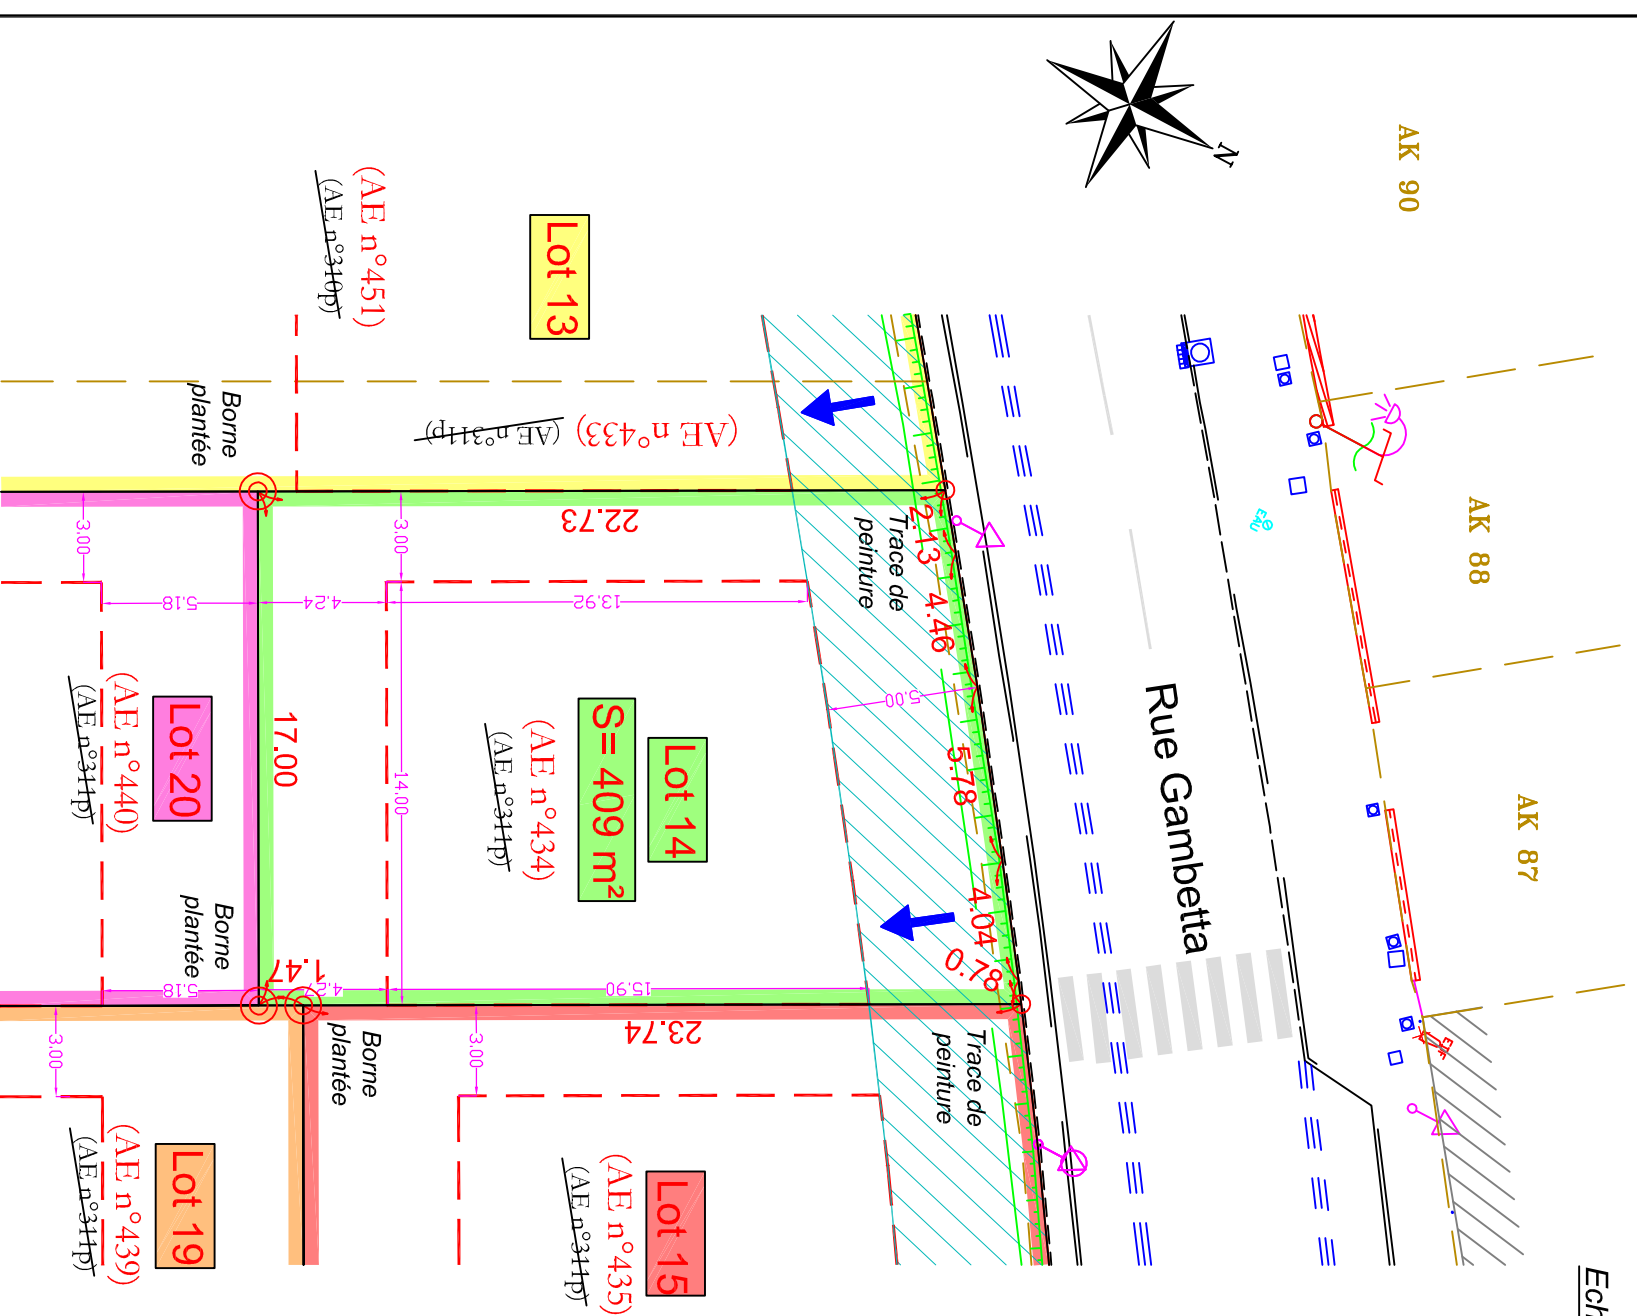

Echelle : 1/250

LEGENDE

	Zone non constructible		Signalisation horizontale
	Zone pour construction principale		Borne OGE
	Zone de non constructibilité à proximité de la clarence		Plaque ronde
	Bâtiment dur		Plaque rectang
	Mur, murlet...		Cible rectang
	Mur de soutènement		Plaque + tampon
	Application cadastrale		Plaque + tampon + arabis
	Cloture légère		Piliastre
	Cloture palissade		Plaque PTT simple
	Haie		Compteur d'eau
	Limite naturelle		Bouche à ciel eau
	Carribeau		Plaque Handicapé
	Bordure avec carribeau		Coffret EDF
	Hauteur de bordure		
	Bordurette		
			Candélabre simple
			Poteau PTT
			Poteau EDF
			Panneau rouler carré
			Panneau rouler rond
			Panneau rouler triangle haut
			Panneau rouler stop
			Flèche tout droit