

Département du PAS DE CALAIS
COMMUNE DE LAPUGNOY
Rue Gambetta

PLAN INDIVIDUEL

Lot 1

Propriétés d'IMWO FRANCE

Superficie réelle : 437 m²
Bornage définitif Juillet 2021

Service Foncier
Lieu-dit : " La Ferme de WOLTE "

Cadastre :
section : AE
Numéro : 311p
Nouveau numéro : 426

Ref. du plan
DIV

Nom du fichier :
24610_Plan individuel.dwg

Planche 1/1

Echelle : 1/250

Système planimétrique : Indépendant

Système altimétrique : N.G.F. - IGN 69

Altimétrie rattachée par GPS avec précision décimétrique

Indice	Date	Désignation - Modifications	Dessinateur
1	17/09/2021	Plan individuel	J.HOCCQUETTE

Responsable du dossier :


J.ROLLET
17/09/2021

Le Géomètre-Expert

Nom : C. FAUQUEMBERGUE

Date : 17/09/2021

Révision le : 11/03/2020

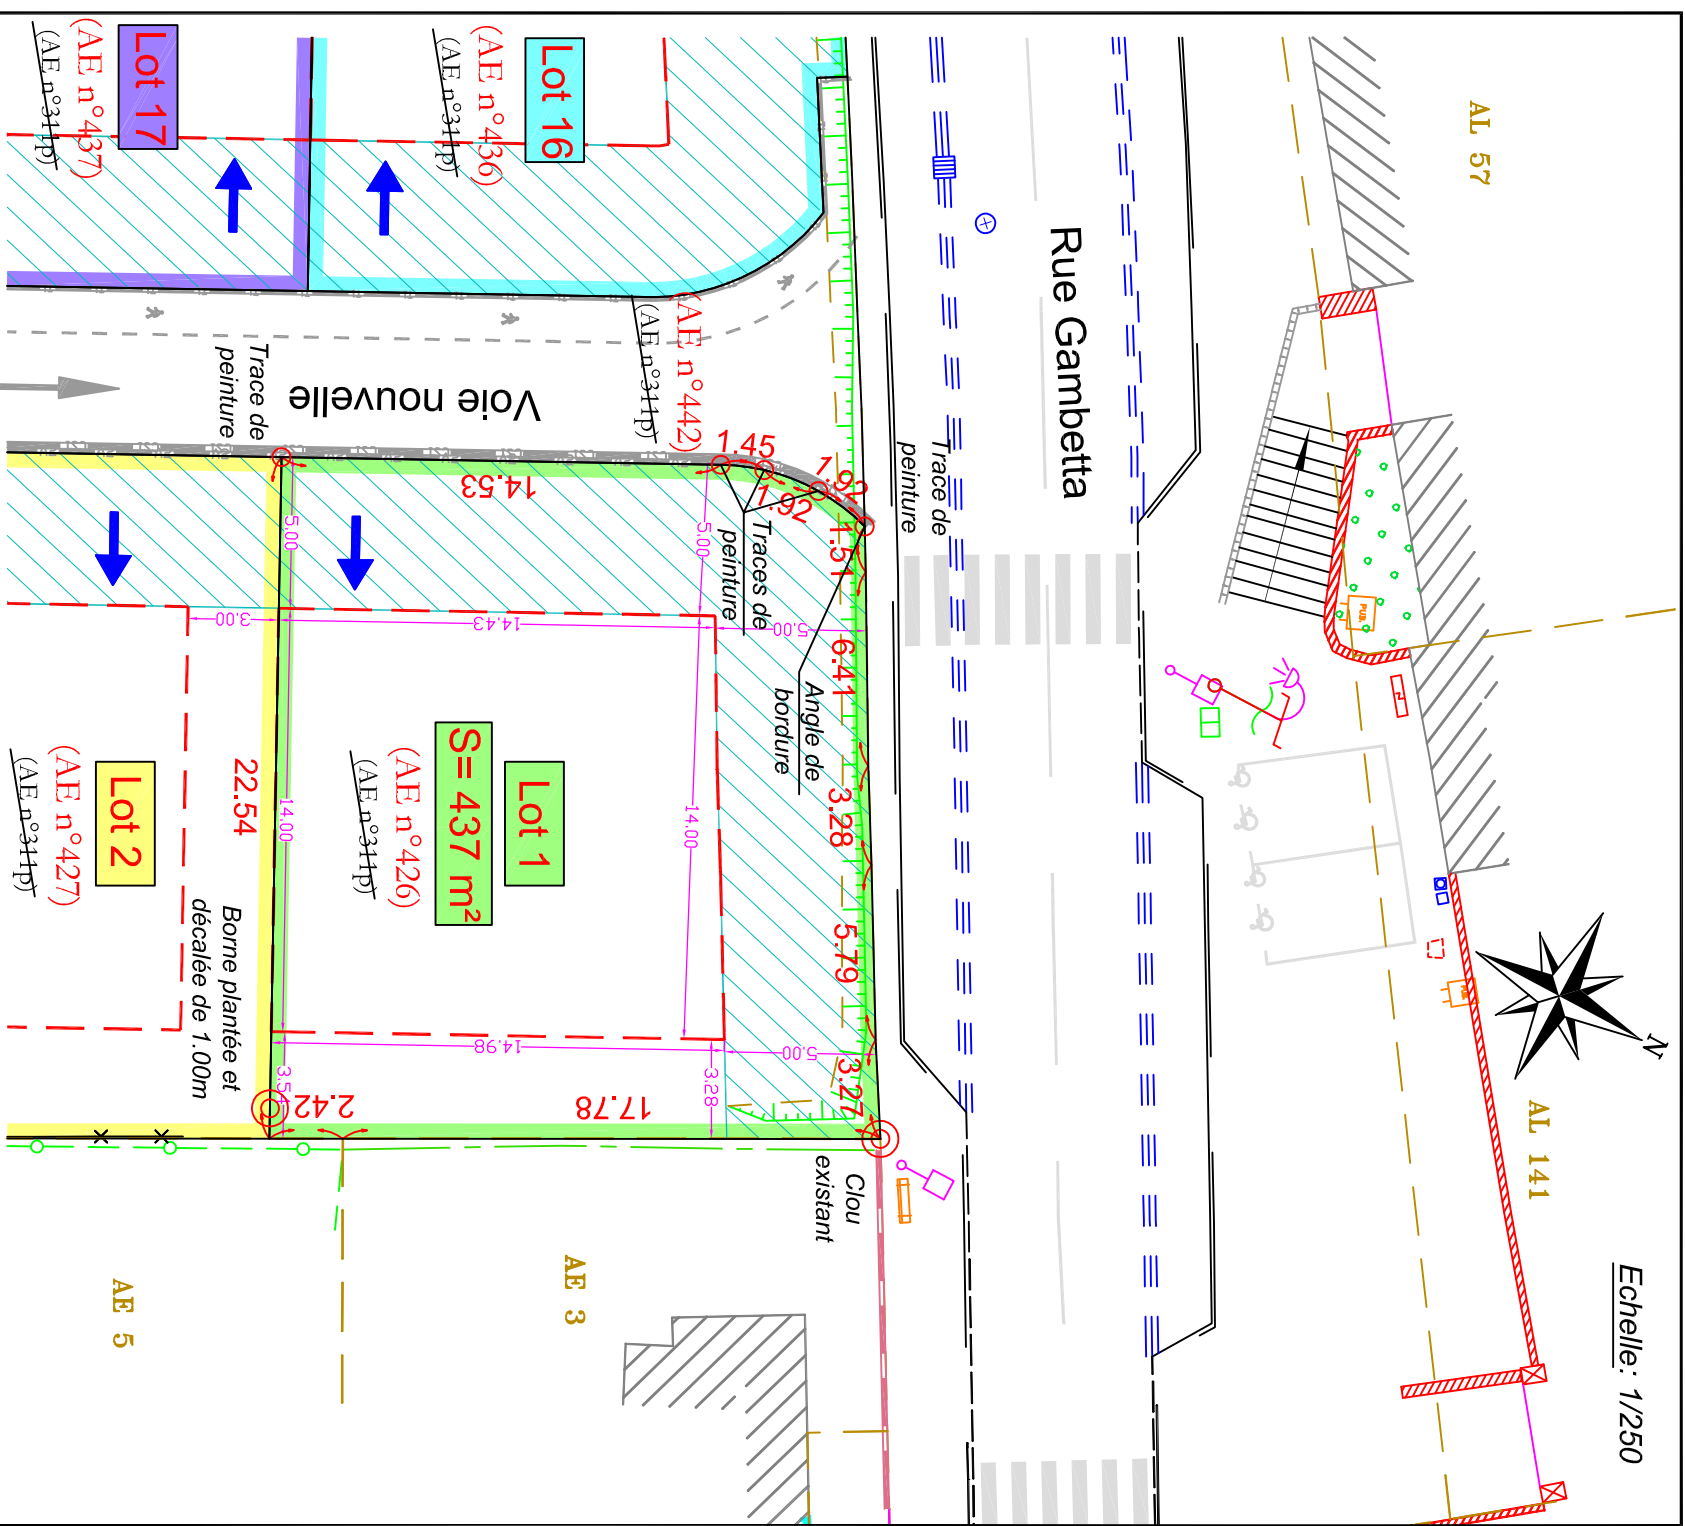

LEGENDE

- | | | | |
|---|---|--|--|
| <ul style="list-style-type: none"> Zone non constructible Zone pour construction principale Zone de non constructibilité à proximité de la clarence Bâtiment dur Mur, murlet... Mur de soutènement Application cadastrale Cloture légère Cloture palissade Halle Limite naturelle Carribeau Bordure avec carribeau Bordure Bordurete | <ul style="list-style-type: none"> Signalisation horizontale Bord de rive Fond rivière Haut de talus Bas de talus Accès aux lots 20.00 40.00 40.00 coie de limite coie de distance pour zones constructibles | <ul style="list-style-type: none"> Borne OGE Plaquette ronde Plaquette rectang Cible rectang Plaquette + tampon Plaquette + tampon + arabis Pilastre Plaquette PTT simple Compteur d'eau Bouche à ciel eau Place Handicapé Coffret EDF | <ul style="list-style-type: none"> Candélabre simple Poteau PTT Poteau EDF Panneau routeur carré Panneau routeur rond Panneau routeur triangle haut Panneau routeur stop Flèche tout droit |
|---|---|--|--|