Siège Social
1, Rue Cassini - BP 60 117 - BLENDECQUES
62 502 SAINT OMER Cedex
Tél : 03.21.38.15.21 / Fax : 03.21.95.22.00

E-mail : contact@ingeo.fr
Site internet : http://www.ingeo.fr

Agences :
AIRE-SUR-LA-LYS - LUMBRES - CAMBRAI
SAINT-POL-SUR-TERNOISE - ARRAS - LILLE - PARIS

GÉOMÈTRE-EXPERT
GARANT D'UN CADRE DE VIE DURABLE

Département du PAS DE CALAIS

COMMUNE DE LAPUGNOY

Rue Gambetta

PLAN INDIVIDUEL

Lot 15

Propriétés d' IMWO FRANCE

Superficie réelle : 419 m²

Bornage définitif Juillet 2021

Service Foncier

Affaire N° : **24610**

Cadastre :
Lieu-dit : " La Ferme de WOLTE "
section : AE
Numéro : 311p
Nouveau numéro : 435

Réf. du plan
DIV

Nom du fichier :
24610_Plan individuel.dwg

Planche 1/1

Echelle : 1/250

Révision le : 11/03/2020


Système planimétrique : Indépendant | Système altimétrique : N.G.F. - IGN 69 | Altimétrie rattachée par GPS avec précision décimétrique

Indice	Date	Désignation - Modifications	Dessinateur
1	17/09/2021	Plan individuel	J.HOCQUETTE

Responsable du dossier :
J.ROLLET
17/09/2021

Le Géomètre-Expert
Nom : C. FAUQUEMBERGUE
Date : 17/09/2021

Echelle: 1/250

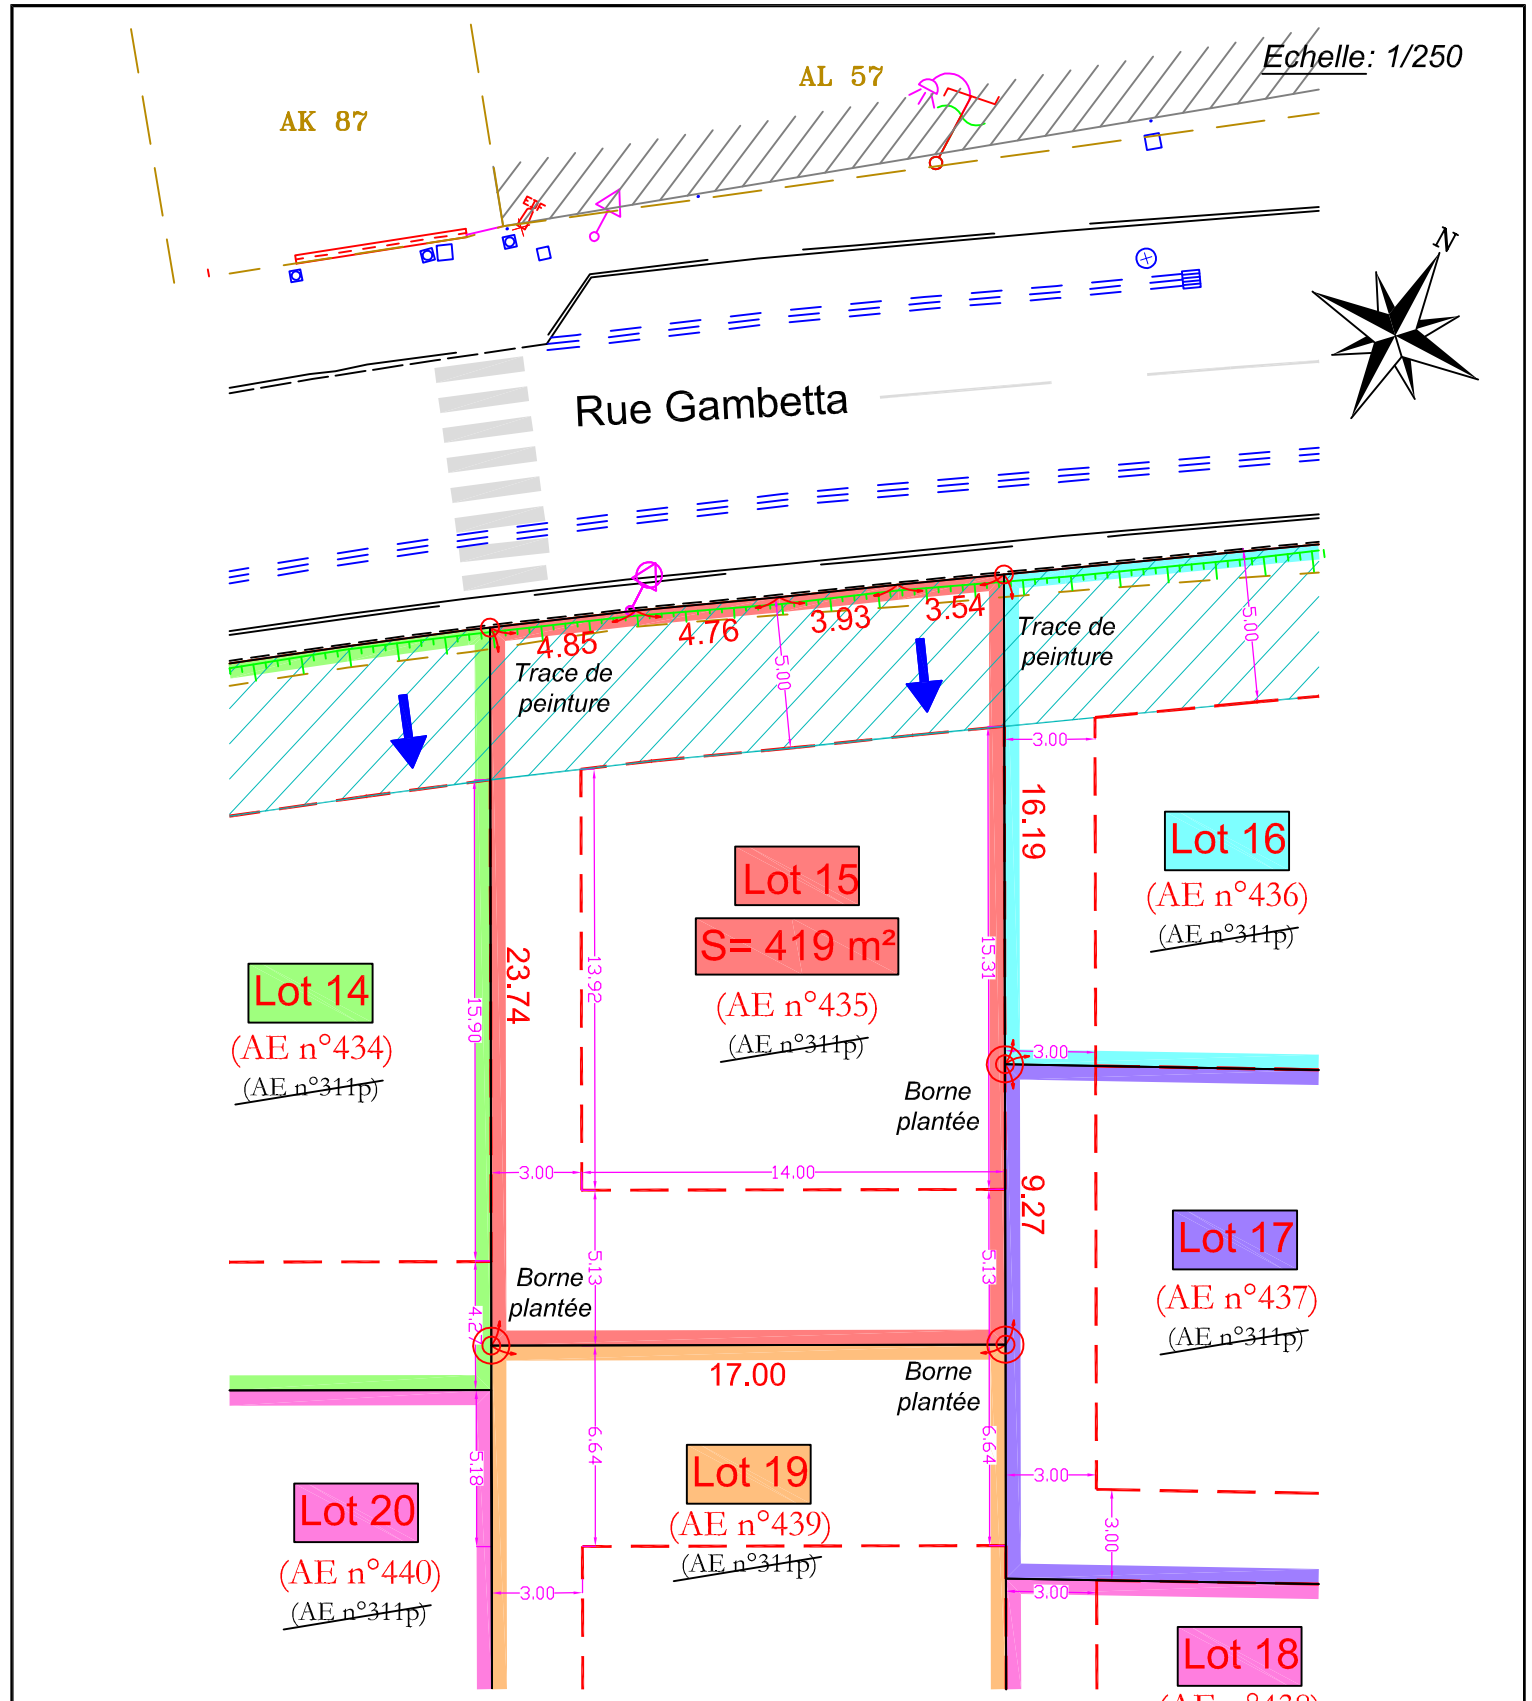

LEGENDE

- Zone non constructible
- Zone pour construction principale
- Zone de non constructibilité à proximité de la Clarence
- Bâtiment dur
- Mur, muret ...
- Mur de soutènement
- Application cadastrale
- Cloture légère
- Cloture palissade
- Haie
- Limite naturelle
- Caniveau
- Bordure avec caniveau
- Haut de bordure
- Bordurette
- Signalisation horizontale
- Bord de rive / Fond rivière
- Haut de talus / Bas de talus
- Accès aux lots
- 20.00 Point de niveau
- 40,00 cote de limite
- 40,00 cote de distance pour zones constructibles
- Signe d'appartenance
- Signe de mitoyenneté
- Borne OGE
- Plaque ronde
- Plaque rectang
- Grille rectang
- Plaque + tampon
- Plaque + tampon + avaloir
- Pilastre
- Plaque PTT simple
- Compteur d'eau
- Bouche a clef eau
- Place Handicapé
- Coffret EDF
- Candelabre simple
- Poteau PTT
- Poteau EDF
- Panneau routier carre
- Panneau routier rond
- Panneau routier triangle haut
- Panneau routier stop
- Fleche tout droit