

Département du PAS DE CALAIS
COMMUNE DE LAPUGNOY
Rue Gambetta

PLAN INDIVIDUEL

Lot 19

Propriétés d'IMWO FRANCE

Superficie réelle : 436 m²
Bornage définitif Juillet 2021

Service Foncier
Affaire N° : **24610**
Lieu-dit : " La Ferme de WOLTE "
section : AE
Numéro : 311p
Nouveau numéro : 439

Ref. du plan
DIV

Nom du fichier :
24610_Plan individuel.dwg

Planche 1/1

Echelle : 1/250

Système planimétrique : Indépendant

Système altimétrique : N.G.F. - IGN 69

Altimétrie rattachée par GPS avec précision décimétrique

Indice	Date	Désignation - Modifications	Dessinateur
1	17/09/2021	Plan individuel	J.HOCCQUETTE

Responsable du dossier :


J.ROLLET
17/09/2021

Le Géomètre-Expert
Nom : C. FAUQUEMBERGUE
Date : 17/09/2021

Révision le : 11/03/2020



Echelle: 1/250

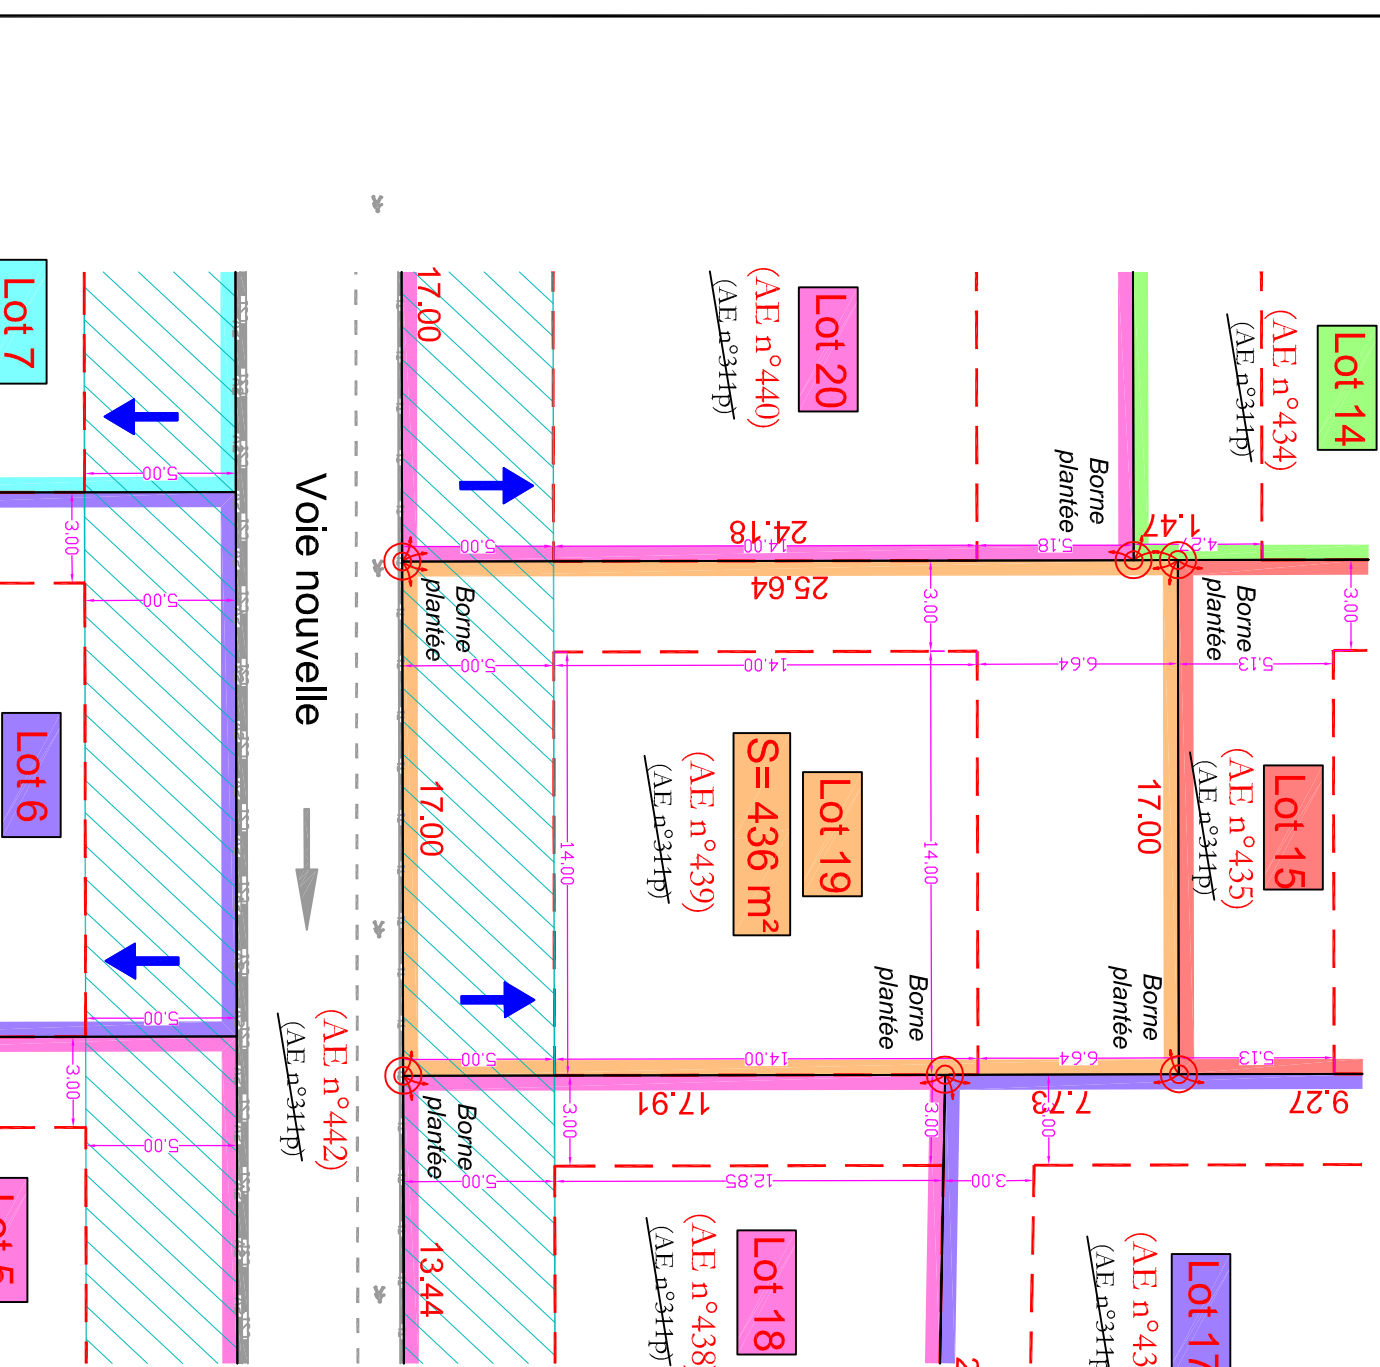

LEGENDE

	Zone non constructible		Borne OGE
	Zone pour construction principale		Plaque ronde
	Zone de non constructibilité à proximité de la clarence		Plaque rectang
	Bâtiment dur		Cible rectang
	Mur, murlet...		Plaque + tampon
	Mur de soutènement		Plaque + tampon + arabis
	Application cadastrale		Pilastre
	Closure légère		Plaque PTT simple
	Closure palissade		Compteur d'eau
	Halle		Bouche à ciel eau
	Limite naturelle		Place Handicapé
	Carribeau		Coffret EDF
	Bordure avec caniveau		
	Haut de bordure		
	Bordure		
	Signalisation horizontale		
	Bord de rive		
	Fond rivière		
	Haut de talus		
	Bas de talus		
	Accès aux lots		
	20.00		
	40.00		
	40.00		
	Signe d'appartenance		
	Signe de mitoyenneté		